

**CONTACT**

Brusselsestraat 63  
3000 LEUVEN  
016 27 40 51  
techniek@30cc.be  
[wagehuys.techniek@leuven.be](mailto:wagehuys.techniek@leuven.be)

**ADRES**

Publiekstoegang :  
Brusselsestraat 63  
3000 LEUVEN  
[Google maps routeplanner](#)

Laad-los :

OnzeLieveVrouwstraat, 16, doorgang onder Martin's Kloosterhotel  
3000 Leuven  
[Google maps routeplanner](#)



Doorgang Kloosterhotel ->laad-los zone 1

Vanop het binnenkoertje met plaats voor max. 2 voertuigen (vrachtwagen van max.3,15 hoog inclusief) worden decorstukken van max. 1,90 hoog en 1,20 breed langs de garagepoort binnengedragen. Gelieve elke buitenmaat eerst te overleggen.

## PODIUM

Speelvlak met zwarte afstopping, type black-box

- Totale diepte 6,8 m, totale breedte 10 m
- 8 elektrische trommeltrekken: hoogte 5,05 m, breedte 10m
- Zwarte MDF met balletvloer, hoogteverschil met zaal: 3 cm
- Piano staat steeds achter achterdoek

## KLEEDKAMERS

2 stuks, telkens voor 5 personen (5 wastafels met spiegel, 1 wc en 1 stortbad).

## Licht

### Lichttafels

type	aansluitingen
GrandMA2 OnPC CommandWing met losse FaderWing	6 x DMX512

### Dimmers

- 92 3 Kw dimmers,
- zaal- en werklicht op dimmer

### Spots in zaalbrug, 1 kW

type	Aantal
PC ADB 103	8
Profiel ADB 105	4
Centerprofiel ADB DS 105	1

### Mobiele schijnwerpers, 1 kW

type	aantal
PC ADB 101 (10-65°)	20
Profiel ADB DW105 (15-38°)	6
ADB ACP	8
PAR64, CP 62,61,60	32
sixbar PAR64, CP62	2
LEDpar Britecq StageBeamerFC (14° vaste openingshoek)(5 CH – AR2D mode)	8

### Statieven

- 2 statieven van 3 m 50
- 4 statieven van 2 m
- 6 lichttorens van 1,95 m

### Hazer

- Antari HZ 500 op DMX

### Stroomaansluitingen

- Alle dimmers op CEE 220V 16A, gewone stopcontacten met penoording 220V 16A
- Krachtstroom : 3 X 380 V + N 32A CEE (podium Cour)

## Geluid

### Geluidstafel :

digitale Soundcraft SI Expression 2, 24/16, analoge multi scène-regie 24/8

### FOH:

type	aantal
Nexo Amp NX 4x4	1
(gevlogen) Nexo Geo S 1230 L/R	2
LS 18 SUB	2
Infill PS 10	2

### Monitors:

- 6x NEXO PS10 wedge op 3 QSC RMX2450 amps met processor

### Micro's

type	aantal
SM 58	3
SM 58B	4
SM 57	4
AKG C535	1
AKG C636	2
AKG C430	5
NM KMS 105	1
SM 87A	1
AT ES935	1
AKG C414 XLS	2
SM 52B	1
SM 91B	1
AKG D112	1
SH e604	4
NM KM 184	2
SH MD421	1
EV RE20	1
DI BSS 133	4

### Wireless

- 4 wireless SH ew100G3 met:
  - headset SK100
  - draadloze handmic SKM 100G3 835

### Intercom

- ASL, max 3 pers.

### Statieven


- 15 microstatieven,
- 5 tafelstatieven
- 2 wind-up speakerstatieven


## Video

type	merk	aantal
beamer	EIKI LC-WXL200	1
lens voor beamer	Standaard voor EIKI	1
Beamer met ophangstelsel	Crestron Optoma EW762	1
videomixer	Roland V-60HD	1
Projectiescherm, gemotoriseerd, laatste trek	Wide Screen 700 x 393	1

## Diversen


- 1 piano Yamaha S6 lengte 2m12
- 1 spreekgestoelte
- 1 hoogwerker
- 2 ladders

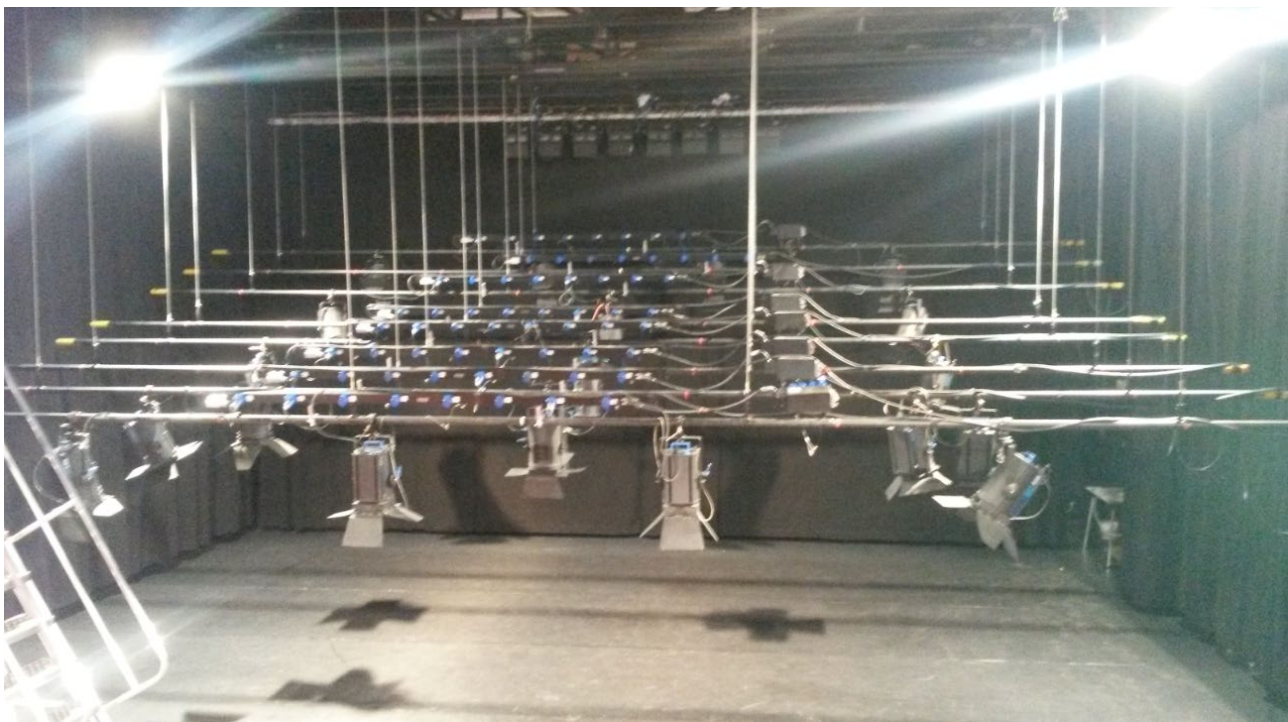

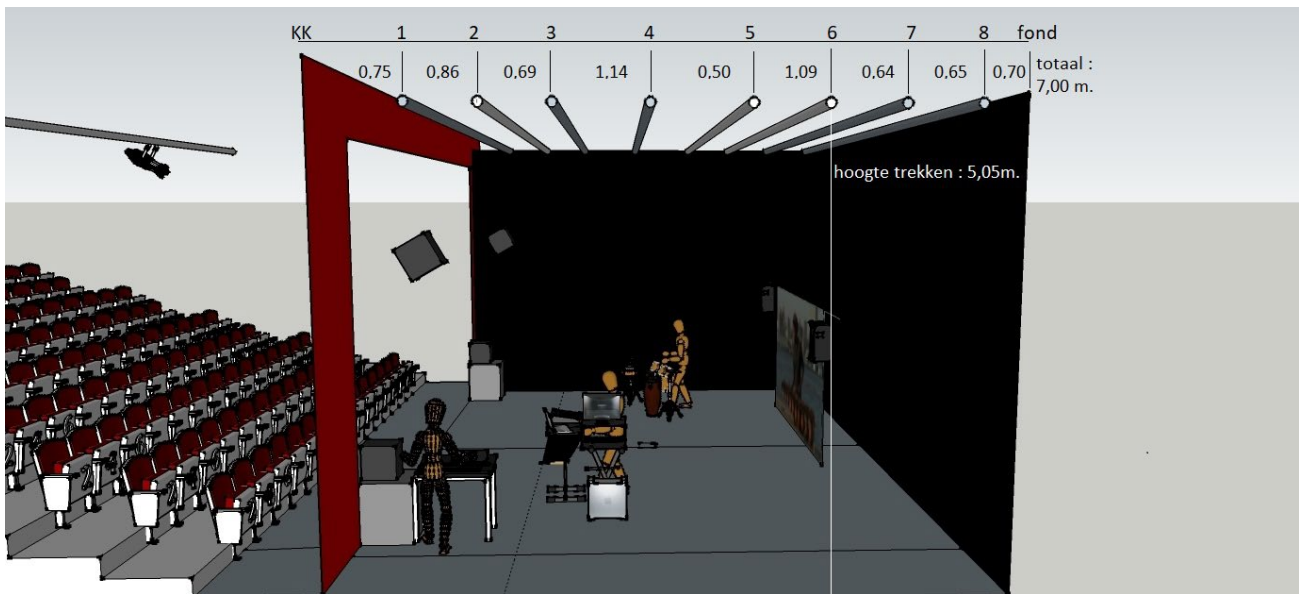


Schaal 1/100

1000

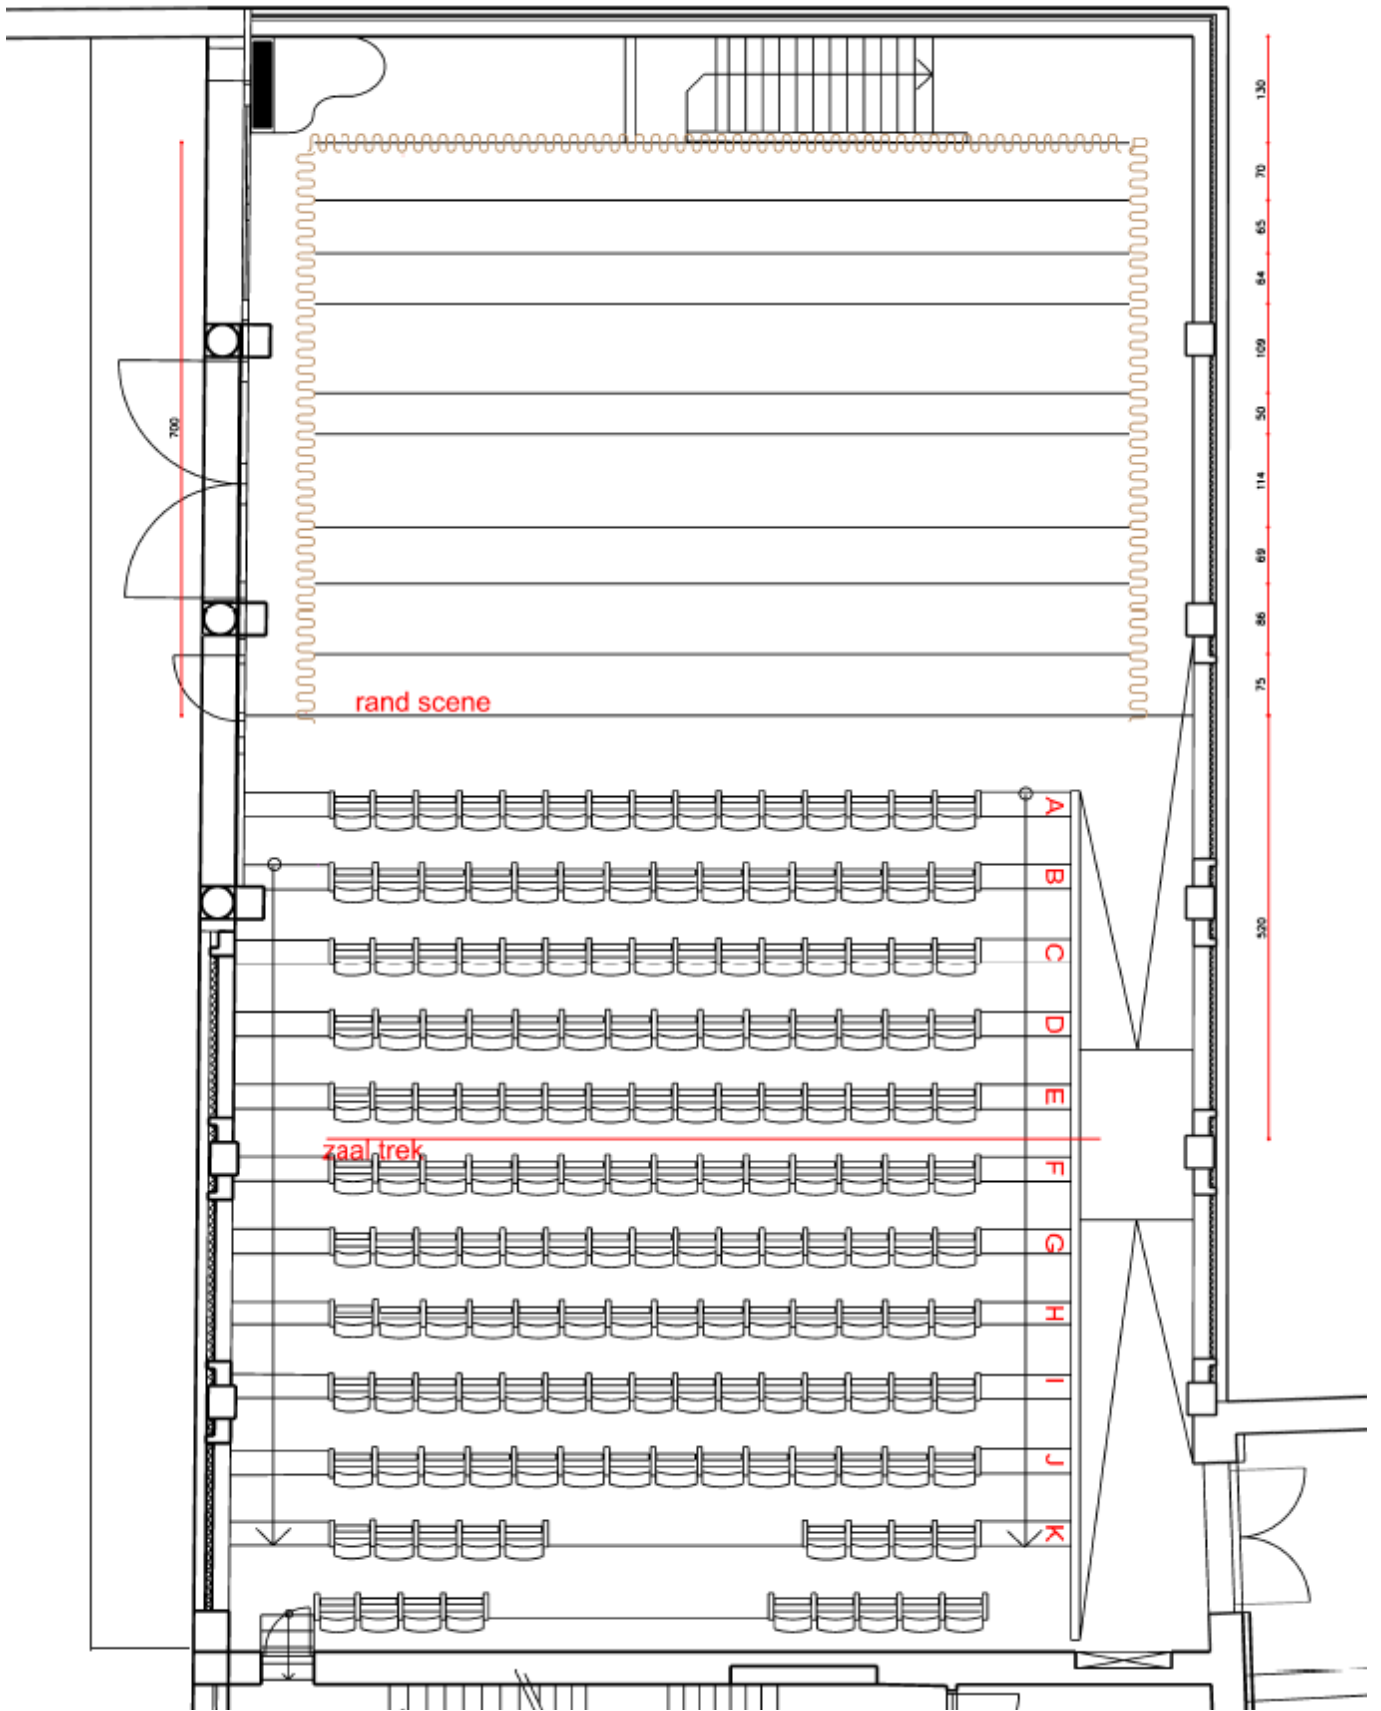

# ZAAL

169 zitplaatsen

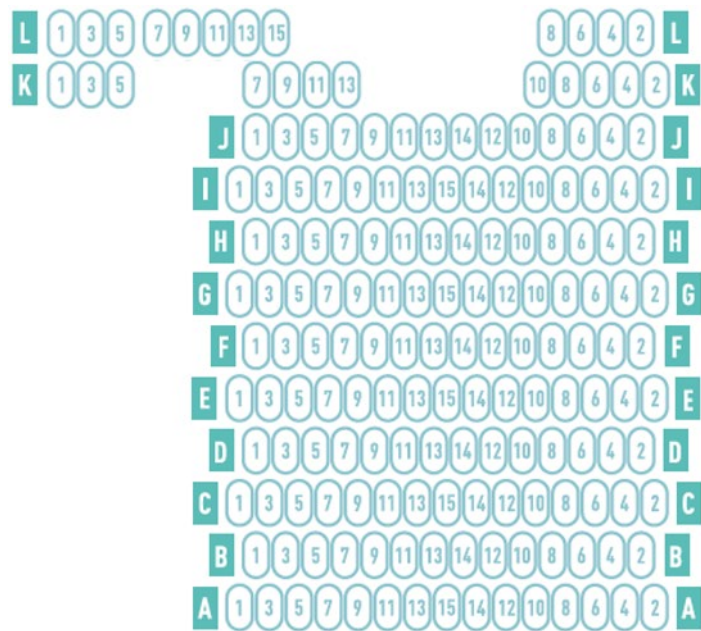

# PODIUM

